



ΕΦΗΜΕΡΙΣ ΤΗΣ ΚΥΒΕΡΝΗΣΕΩΣ

ΤΗΣ ΕΛΛΗΝΙΚΗΣ ΔΗΜΟΚΡΑΤΙΑΣ

ΤΕΥΧΟΣ ΤΕΤΑΡΤΟ Αρ. Φύλλου **428**

22 Ιουνίου 1995

ΠΕΡΙΕΧΟΜΕΝΑ

ΠΟΛΕΟΔΟΜΙΑ

ΑΠΟΦΑΣΕΙΣ

ΠΟΛΕΟΔΟΜΙΑ

ΑΠΟΦΑΣΕΙΣ

Αριθ. Τ.Π. 1892 (1)

Έγκριση πρότασης τοπικού ρυμοτομικού σχεδίου στον οικισμό Γάλλου Ν. Ρεθύμνου.

Ο ΝΟΜΑΡΧΗΣ ΡΕΘΥΜΝΟΥ

Έχοντας υπόψη:

1. Τις διατάξεις του Ν.Δ. της 17 Ιουλίου 1923 όπως μεταγενέστερα τροποποιήθηκαν και συμπληρώθηκαν και ειδικώτερα τα άρθρα 3 και 70 αυτού.

2. Τις διατάξεις του υπ' αριθ. 183/86 Π.Δ. (ΦΕΚ 70Δ) και ειδικώτερα το άρθρο 1 παρ. 1 αυτού.

3. Τις διατάξεις του από 20.8.85 Π.Δ. (ΦΕΚ 414/Δ/30.8.85) και ειδικώτερα το άρθρο 2 παρ. 3 αυτού.

4. Την αριθ. 573/94 γνωμοδότηση του Δημοτικού Συμβουλίου.

5. Την από 16.5.95 γνωμοδότηση του ΣΧΟΠ Ν. Ρεθύμνου που διατυπώθηκε στο 4ο πρακτικό θέμα 4ο, αποφασίζουμε:

Εγκρίνεται η πρόταση τοπικού ρυμοτομικού σχεδίου, όπως την υποβάλλει ο Δήμος Ρεθύμνης στο συνημμένο σχεδιάγραμμα και συγκεκριμένα δημιουργείται δρόμος πλάτους 8,00 μέτρων και μήκους 46,00 μ. περίπου, με εκατέρωθεν πρασιές πλάτους 5,00 μ. που ενώνει υφιστάμενο κοινοτικό δρόμο με την ιδιοκτησία Εμμαν. Φραϊδάκη.

Με την παρούσα απόφαση δεν προκαλείται δαπάνη σε βάρος του προϋπ/σμού του Δήμου.

Μετά τη δημοσίευση της παρούσας στην Εφημερίδα της Κυβέρνησης, ακριβή αντίγραφα των πρωτοτύπων διαγραμμάτων που τη συνοδεύουν, θα αναρτηθούν σε εμφανές μέρος του ΤΠ-ΠΕ Ν. Ρεθύμνης για 15 ημέρες.

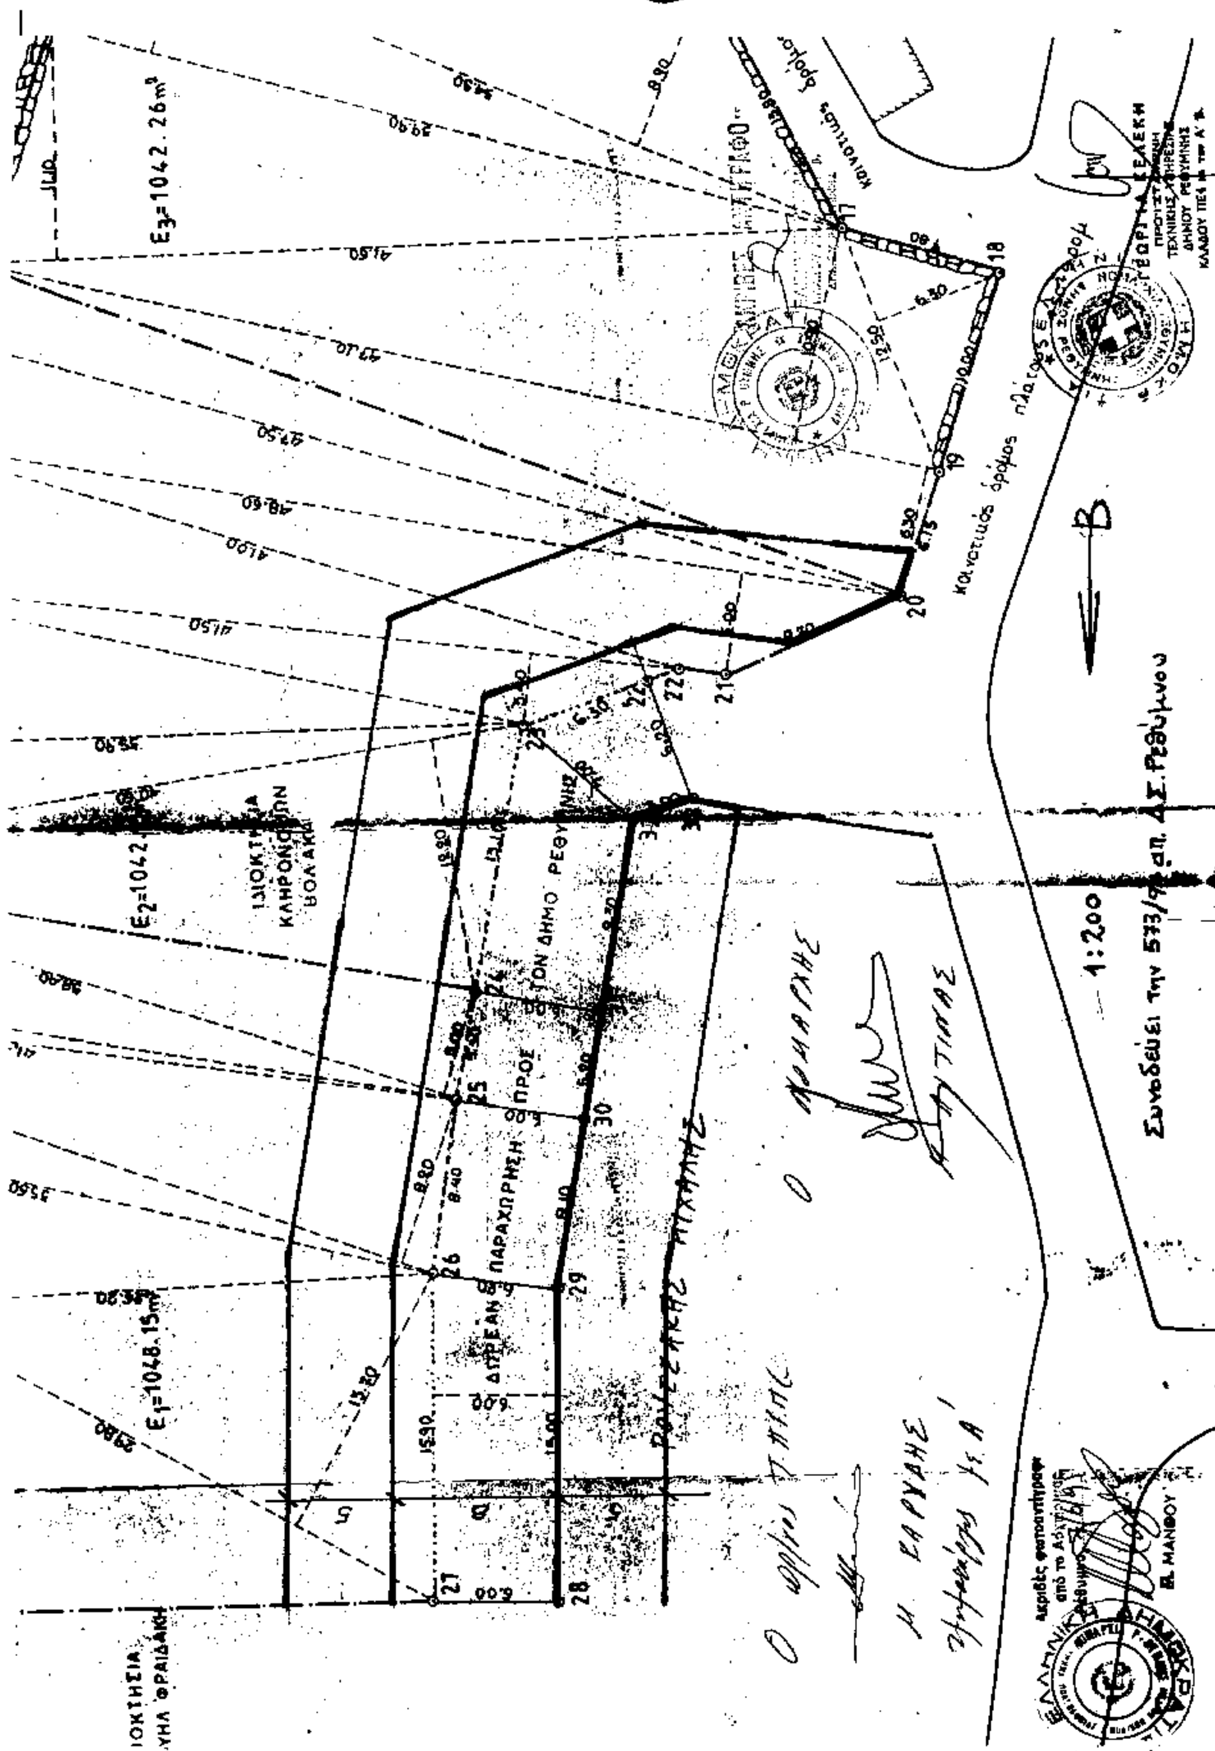
Αριθμός διαγράμματος 1 σε κλ. 1:200.

Η απόφαση αυτή να δημοσιευθεί στην Εφημερίδα της Κυβερνήσεως.

Ρέθυμνο, 5 Ιουνίου 1995

Ο Νομάρχης

ΕΜΜΑΝ. ΛΙΤΙΝΑΣ


E3=1042.26m²
E1=1048.15m²
1:200
ΠΑΡΑΧΩΡΗΣΗ ΠΡΟΣ ΤΟΝ ΔΗΜΟ ΡΕΘΥΜΝΗΣ
καινούριος δρόμος
Ο ΔΗΜΑΡΧΗΣ
Ο ΟΡΙΣΤΗΣ

Αριθ. Τ.Π. 3401 (2)

Τροποποίηση ρυμοτομικού σχεδίου Πανόρμου Ν. Ρεθύμνου

Ο ΝΟΜΑΡΧΗΣ ΡΕΘΥΜΝΟΥ

Έχοντας υπόψη:

1. Τις διατάξεις του Ν.Δ. της 17 Ιουλίου 1923 όπως μεταγενέστερα τροποποιήθηκαν και συμπληρώθηκαν και ειδικώτερα τα άρθρα 3 και 70 αυτού.

2. Τις διατάξεις του υπ' αριθ. 183/86 Π.Δ. (ΦΕΚ 70Δ) και ειδικώτερα το άρθρο 1 παρ. 1 αυτού.

3. Την 58/94 απόφαση του κοινοτικού συμβουλίου Πανόρμου Μυλ/μου, με την οποία ζητείται τροποποίηση του ρυμοτομικού σχεδίου ύστερα από αίτημα των Μαμουλάκη Αργυρώ και Μιχαήλ.

4. Την από 30.8.94 γνωμοδότηση του ΣΧΟΠ Ν. Ρεθύμνης (πρακτικό 10, αρ. θέμα 9) με την οποία το Συμβούλιο ομόφωνα αποδέχεται την πρόταση της κοινότητας για μείωση του πλάτους και χαρακτηρισμό του δρόμου σε πεζόδρομο καθώς και τη δημιουργία αυτοκινητοδρόμου σε άλλη θέση, αποφασίζουμε:

Εγκρίνουμε την τροποποίηση του ρυμοτομικού σχεδίου Πανόρμου στη θέση των ιδιοκτησιών Μαμουλάκη Αργυρώς και Μιχαήλ όπως αυτή απεικονίζεται στο συνημμένο σχέδιο 1:1000.

Συγκεκριμμένα χαρακτηρίζεται ο δρόμος σαν πεζόδρομος και μειώνεται το πλάτος του σε 4,00 μέτρα με κατάργηση της πρασιάς εκατέρωθεν αυτού. Επίσης διαπλατύνεται δρόμος ανατολικώτερα που χαρακτηρίζεται αυτοκινητόδρομος με ταυτόχρονη κατάργηση της πρασιάς σ' όλο το μήκος αυτού καθώς και σε δύο κάθετους πεζόδρομους.

Η απόφαση ισχύει από τη δημοσίευσή της στην Εφημερίδα της Κυβερνήσεως.

Από τις διατάξεις της απόφασης δεν προκύπτει δαπάνη σε βάρος του προϋπ/σμού της Κοινότητας.

Η απόφαση αυτή να δημοσιευθεί στην Εφημερίδα της Κυβερνήσεως.

Ρέθυμνο, 24 Ιουνίου 1995

Ο Νομάρχης

ΕΜΜΑΝ. ΛΙΤΙΝΑΣ

ΔΙΑΓΡΑΜΜΑ
ΔΙΑΓΡΑΜΜΑ

ΚΑ 09 1/16 ...ΑΡΧΙΑ ΡΕΘΥΜΝΗΣ
...ΥΝΣΗ ΠΟΛΕΟΔΟΜΙΑΣ

ΝΟΜΑΡΧΙΑ ΡΕΘΥΜΝΗΣ
...ΠΟΛΕΟΔΟΜΙΑΣ ΚΑΙ ΠΟΛΙΚΩΝ ΕΡΓΩΝ
ΣΧΕΔΙΑΓΡΑΜΜΑ



ΝΟΜΟΣ	ΡΕΘΥΜΝΗΣ	
ΔΗΜΟΣ Η ΚΟΙΝ.	ΠΑΝΟΡΜΟΥ	
Μεθοδος συνταξης	Τοπογραφικα στοιχεια	ΕΠΙΓΕ...
	Γραμματολογικα στοιχεια	ΕΠΙΓΕ...
Φωτοληψια		ο Μελετ...
Χρονος συνταξης	ΑΠΡΙΛΙΟΣ 19..	ΓΕ ΔΗΜΗ...

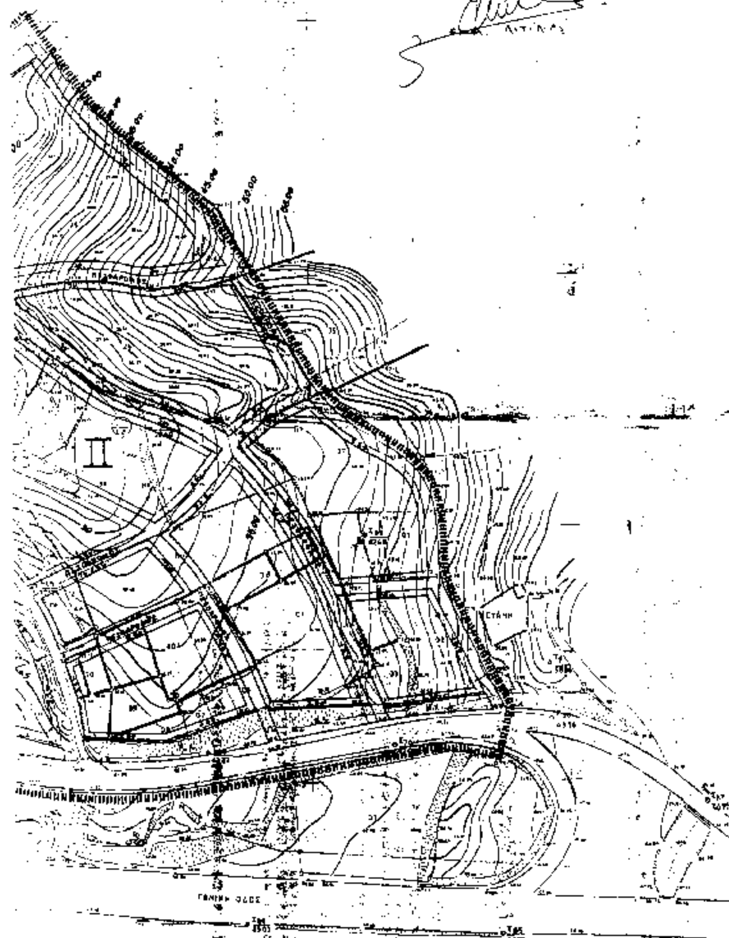
ΚΤΗΜΑΤΟΛΟΓΙΚΟ ΔΙΑΓΡΑΜΜΑ
ΤΟΠΟΓΡΑΦΙΚΟ ΔΙΑΓΡΑΜΜΑ

ΝΟΜΑΡΧΙΑ ΡΕΘΥΜΝΗΣ
ΤΜΗΜΑ ΠΟΛΕΟΔΟΜΙΑΣ ΚΑΙ ΠΟΛΙΚΩΝ ΕΦΑΡΜ.
ΣΧΕΔΙΑΓΡΑΜΜΑ

Νομάρχης Ρεθύμνης



Ο ΝΟΜΑΡΧΗΣ



Αριθ. Τ.Π. 1544 (3)

Τροποποίηση ρυμοτομικού σχεδίου Ανωγείων, Δήμου Ανωγείων Ν. Ρεθύμνου

Ο ΝΟΜΑΡΧΗΣ ΡΕΘΥΜΝΟΥ

Έχοντας υπόψη:

1. Τις διατάξεις του Ν.Δ. της 17 Ιουλίου 1923 όπως μεταγενέστερα τροποποιήθηκαν και συμπληρώθηκαν και ειδικώτερα τα άρθρα 3 και 70 αυτού.

2. Τις διατάξεις του υπ' αριθ. 183/86 Π.Δ. (ΦΕΚ 70Δ) και ειδικώτερα το άρθρο 1 παρ. 1 αυτού.

3. Την 19/95 απόφαση του δημοτικού συμβουλίου Ανωγείων, με την οποία αποδέχτηκε το αίτημα του Ιωάννη Βρέντζου για την κατάργηση της πρασιάς στη θέση Αχλαδάκι Ανωγείων στο τμήμα του δρόμου που δεν είχε καταργηθεί η πρασιά με την 73/83 απόφαση Νομάρχη Ρεθύμνης.

4. Την από 13.4.95 εισήγηση της Υπηρεσίας με την οποία προτείνεται να γίνει δεκτή η απόφαση του δ.σ. Ανωγείων για κατάργηση της πρασιάς σε 6 Ο.Τ.

5. Την από 16.5.95 γνωμοδότηση του ΣΧΟΠ Ν. Ρεθύμνης (πρακτικό 4/95, πράξη 6η) με την οποία κατά πλειοψηφία γίνεται δεκτή η εισήγηση της Υπηρεσίας, αποφασίζουμε:

Εγκρίνουμε την τροποποίηση του ρυμοτομικού σχεδίου Ανωγείων στη θέση Αχλαδάκι καταργώντας την πρασιά σε έξι (6) οικοδομικά τετράγωνα όπως φαίνεται στο συνημμένο σχέδιο κλίμακας 1:500.

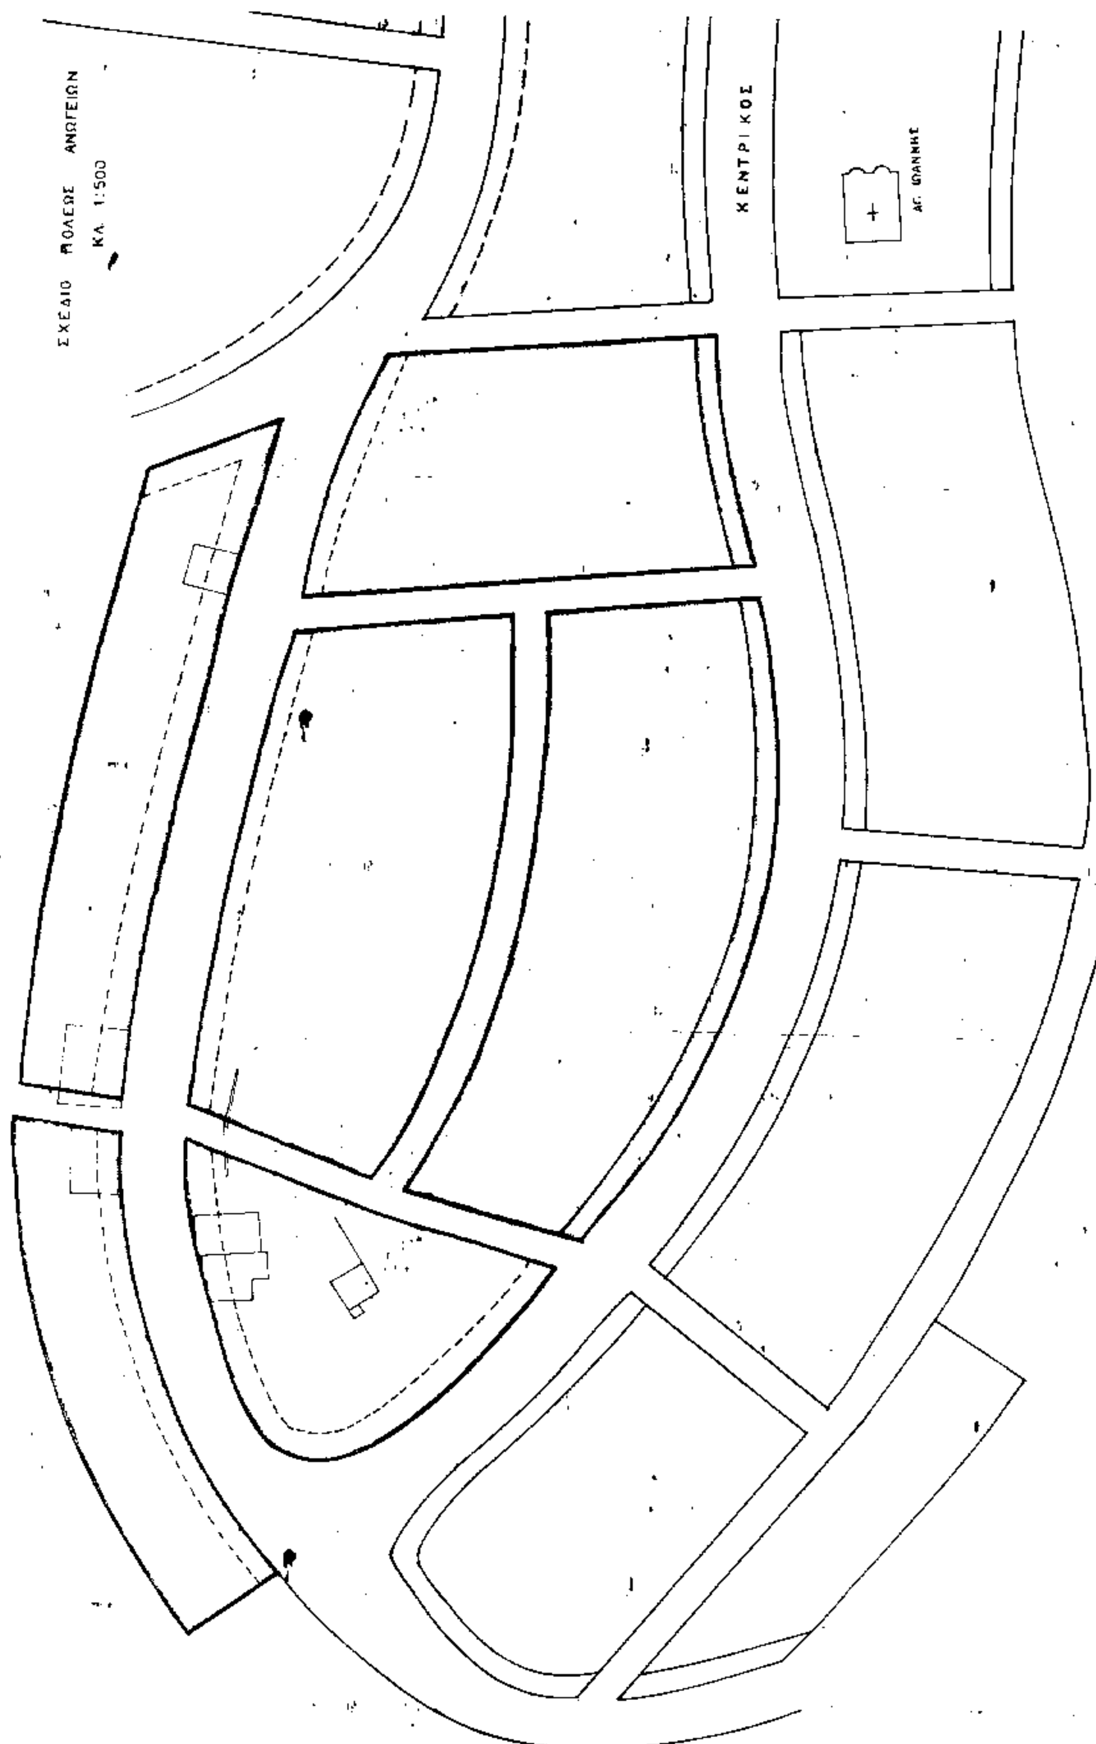
Η απόφαση ισχύει από τη δημοσίευση της στην Εφημερίδα της Κυβερνήσεως.

Από τις διατάξεις της απόφασης δεν προκύπτει δαπάνη σε βάρος του προϋπ/σμού της Κοινότητας.

Η απόφαση αυτή να δημοσιευθεί στην Εφημερίδα της Κυβερνήσεως.

Ρέθυμνο, 31 Μαΐου 1995

Ο Αναπλ. Νομάρχης
Γ. ΠΑΠΑΔΑΚΗΣ


ΣΧΕΔΙΟ ΠΟΛΕΩΣ ΑΝΩΓΕΙΩΝ
ΚΛ. 1:500
ΚΕΝΤΡΙΚΟΣ
ΑΓ. ΙΩΑΝΝΗΣ